

# Bezirkszentralbibliothek Frankfurter Allee, Berlin

District Library in Berlin

**Auslober/Announcer**  
Land Berlin

Koordination/Coordination  
Senatsverwaltung für Stadtentwicklung  
Abteilung Städtebau und Projekte  
Referat II D, Berlin

**Wettbewerbsart/Type of Competition**  
Begrenzt offener einstufiger Realisierungswettbewerb mit vorgeschaltetem Bewerbungsverfahren zur Auswahl von 9 Teilnehmern zuzüglich 3 Zuladungen

- Roswag & Jankowski Architekten, Berlin
- Tilmann Bock · Norbert Sachs, Berlin
- Zanderroth Architekten, Berlin

**Zulassungsbereich/Restriction of admissions**  
Europäischer Wirtschaftsraum (EWR)

**Teilnehmer/Participant**  
Architekten sowie Arbeitsgemeinschaften aus Architekten und Ingenieuren der Fachrichtung Tragwerksplanung und Technische Gebäudeausrüstung

**Beteiligung/Participation**  
12 Arbeiten

**Termine/Schedule**  
Bewerbungsschluß 05. 05. 2008  
Abgabetermin 22. 07. 2008  
Preisgerichtssitzung 21. 08. 2008

**Fachpreisrichter/Jury**  
Frank Assmann, Berlin (Vors.)  
Ingrid Hentschel, Berlin  
Jutta Kalepky, Bezirksamt Friedrichshain-Kreuzberg

**Sachpreisrichter**  
Frank Vettel, Bezirksamt, Friedrichshain-Kreuzberg  
Susanne Metz, Bezirksamt Friedrichshain-Kreuzberg

**Preisgerichtsempfehlung/Recommendation by the Jury**  
Die Jury empfiehlt dem Auslober einstimmig, die mit dem 1. Preis ausgezeichnete Arbeit zu realisieren.


**Wettbewerbsaufgabe**  
Als neuer Standort der Bezirkszentralbibliothek Friedrichshain-Kreuzberg soll ein ehemaliges Schulgebäude auf dem Grundstück Frankfurter Allee im Bezirk Friedrichshain-Kreuzberg umgeplant werden.  
Städtebaulich prägend für den zukünftigen Bibliotheksstandort ist die unter Denkmalschutz stehende Straßen begleitende Bebauung der Karl-Marx-Allee/Frankfurter Allee im neoklassizistischen Zuckerbäckerstil.  
Es ist ein Raumprogramm mit einer geplanten Nutzfläche (NF) von insgesamt ca. 2.651,00 m<sup>2</sup> zu realisieren.

**1. Preis/1st Prize (€ 14.000,-)**  
Peter W. Schmidt Architekten, Pforzheim/Berlin  
Peter W. Schmidt  
Mitarbeit: Patrick Lau · Herbert Hussmann  
Alexander Raab · Anja Retzlaff  
Tragwerk: studio c, Berlin  
Rüdiger Ihle  
Haustechnik: Ingenieurbüro Ridder und Meyn, Berlin  
Peter Poon

**2. Preis/2nd Prize (€ 8.400,-)**  
Roswag & Jankowski Architekten, Berlin  
Eike Roswag · Guntram Jankowski  
Mitarbeit: Katja Barthmuss · Dirk Binert  
Jan Schreiber · Andreas Wendt  
Tragwerk: ZRS Architekten, Berlin  
TGA: planungsteam energie + bauen, Berlin  
L.Arch.: freianlage.de Potsdam

**3. Preis/3rd Prize (€ 5.600,-)**  
Bruno Fioretti Marquez Architekten, Berlin  
Bruno Fioretti Marquez  
Mitarbeit: Christian Baalß · Marco Nascinbeni  
Lars-Sebastian Dillner · Pierpaolo Tonin  
Tragwerk: HEG Beratende Ingenieure, Berlin  
Wolfgang Haecker  
Haustechnik: Winter Ber. Ingenieure, Berlin  
Jordan Kornfeld  
Bauphysik: Müller – BBM GmbH, Berlin  
Frank Hülsenberg


## 1. Preis/1st Prize Peter W. Schmidt Architekten, Pforzheim/Berlin

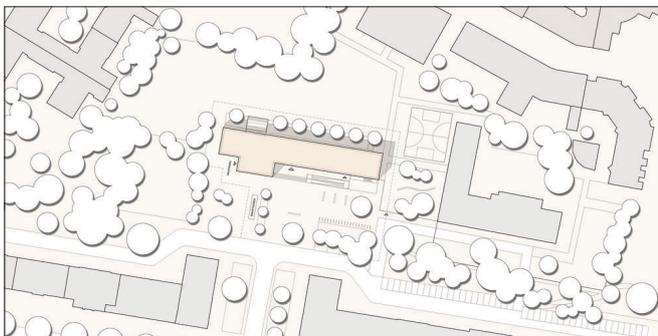


LAGEPLAN M. 1:3.500



AUSSENANSICHT

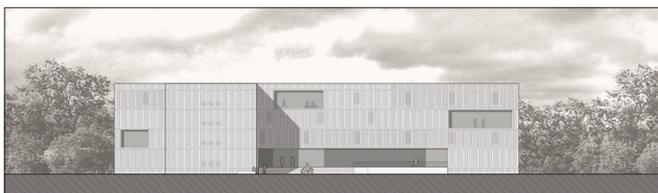


ANSICHT NORD M. 1:1.250

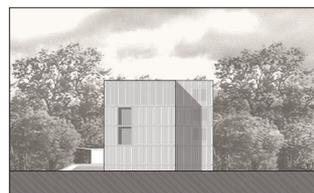


ANSICHT OST M. 1:1.250




QUERSCHNITT M. 1:1.250

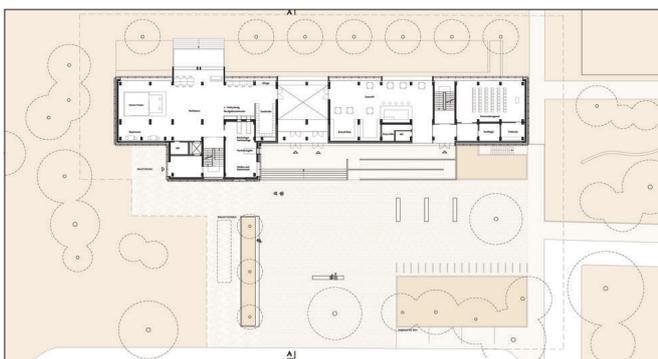

GRUNDRISS ERDGESCHOSS M. 1:1.250

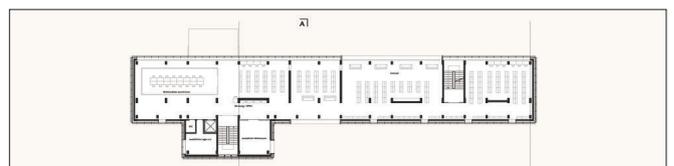


GRUNDRISS 3. OG M. 1:1.250

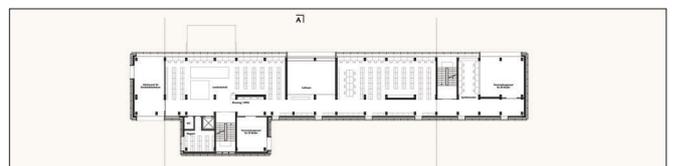

GRUNDRISS 1. OG M. 1:1.250

**2. Preis/2nd Prize** Roswag & Jankowski Architekten, Berlin

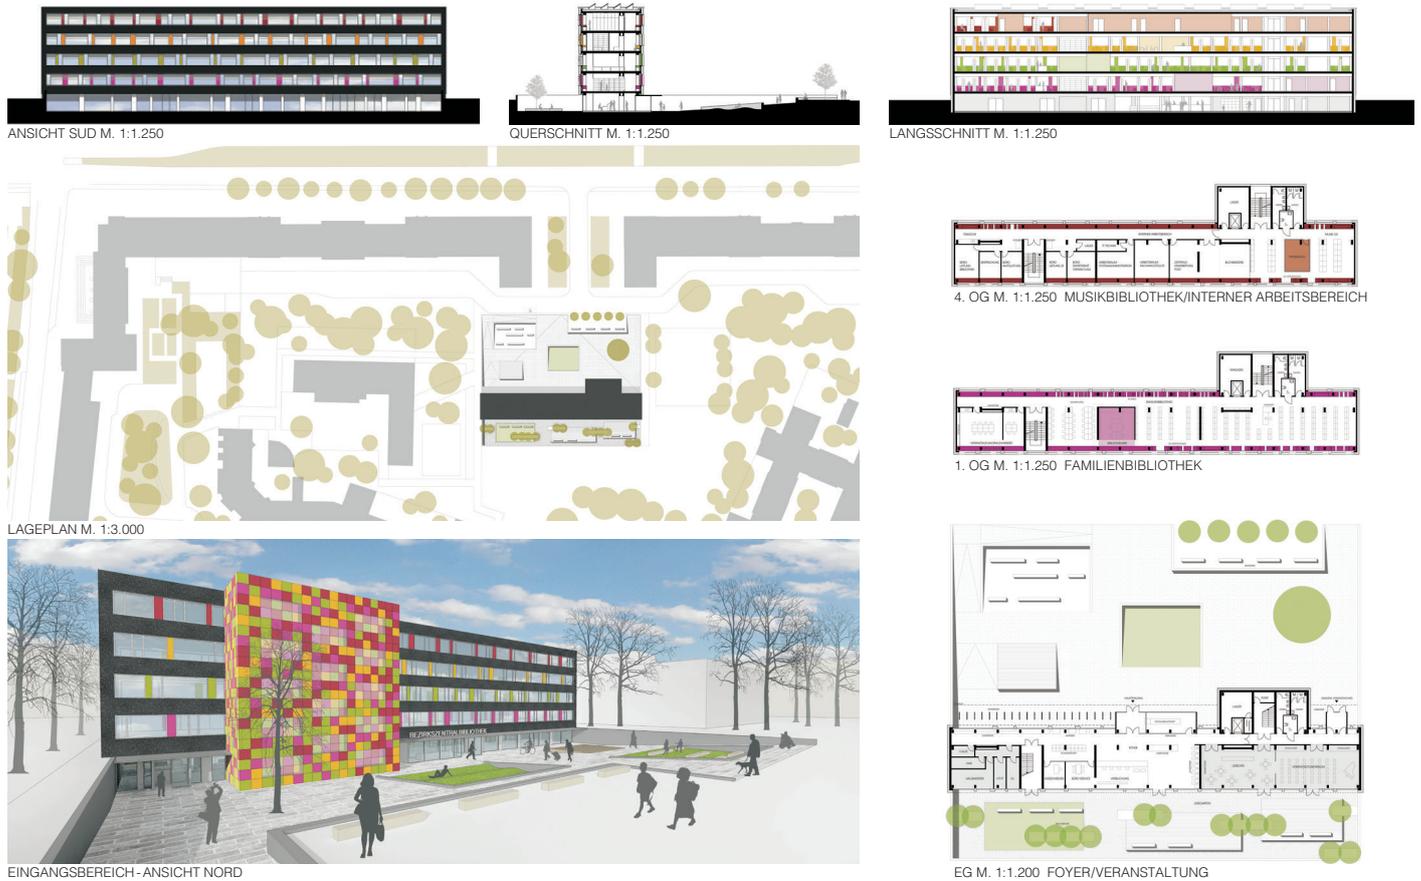

**3. Preis/3rd Prize** Bruno Fioretti Marquez Architekten, Berlin

