

Bücherdepot, Wien

wa-ID: wa-2033878

5/3 Bibliotheken, Archive

Auslober/Organizer

BIG Bundesimmobilienges. mbH, Wien

Wettbewerbsart/Type of Competition

Offener, einstufiger Realisierungswettbewerb mit anschließendem Verhandlungsverfahren

Wettbewerbsaufgabe/Competition assignment

Aufgrund der knappen vorhandenen innerstädtischen Bücherlagerflächen soll für insgesamt fünf wissenschaftsnahe Einrichtungen ein gemeinsames Bücherdepot in Wien errichtet werden.

Teilnehmende Partnerinstitutionen unter der Projektinitiative der Universität Wien sind:

- Universität für angewandte Kunst Wien
- Akademie der bildenden Künste Wien
- Technische Universität Wien
- Geologische Bundesanstalt

Preisgerichtssitzung/Jury meeting

27. Juni 2022

Preisrichter*innen/Jury

Thomas Hoppe (Vors.) · Stefanie Murero
Maximilian Pammer · Stefan Ehrenberger
Bernd Vlay · Eva Kuzmich
Regina Hitzenberger · Maria Seissl

1. Rang/1st Prize

pittino & ortner architekturbüro, Graz
Mitarbeit: Kevin Fuchs · Lukas Maier
Statik: Lorenz Consult ZT GmbH
Elektro: Busz GmbH
Bauphysik: Rosenfelder & Höfler
Brandschutz: Norbert Rabl ZT GmbH
Visualisierung: Nonstandard e.U.

2. Rang/2nd Prize

cy architecture | Yvonne Biering, Wien
Milla Koivulehto TKP, Biel/Bienne
Mitarbeit: Christoph Köhler · Josef Steckermeier
Statik: MK-ZT Kolar & Partner ZT GmbH
Bauphysik: JIRA ZT & SV GmbH
Brandschutz: Norbert Rabl Ziviltechniker GmbH
Haustechnik: Zencon Immobilien GmbH

3. Rang/3rd Prize

SHARE architects ZT GmbH, Wien
Mitarbeit: Rea Mihelko · Marco Chisté

Anerkennung/Mention

ao-architekten ZT-GmbH, Innsbruck

Anerkennung/Mention

Thomas Schnizer, Innsbruck
Mitarbeit: Mike Kröll · Claudia Rohrer


Anerkennung/Mention

PPAG architects ZT GmbH, Wien
Mitarbeit: Anna Popelka · Georg Poduschka
Christian Wegerer · Anna Krumphol
Maria Levitskaya · Mariia Samahala
Mykhailo Zhuk



Mehr zum Wettbewerb finden Sie online!

www.wettbewerbe-aktuell.de

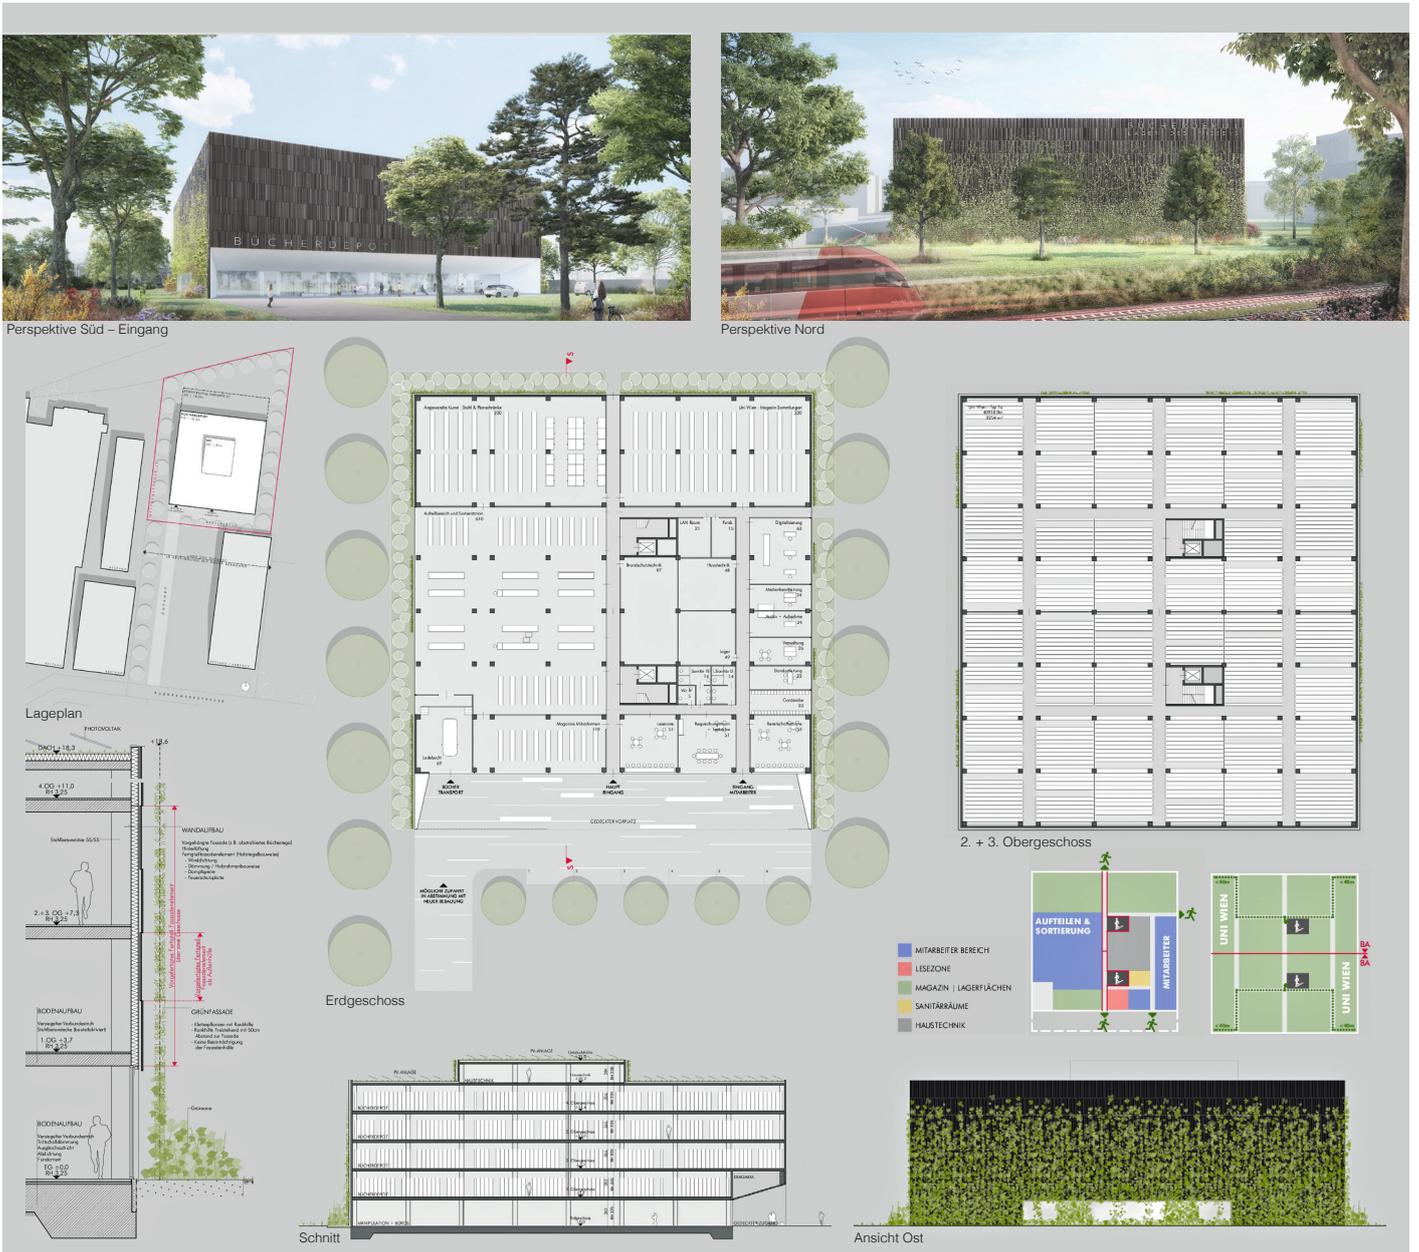


1. Rang/1st Prize pittino & ortner architekturbüro, Graz


2. Rang/2nd Prize cy architecture | Yvonne Biering, Wien · Milla Koivulehto TKP, Biel/Bienne




Perspektive von der Bahnlinie

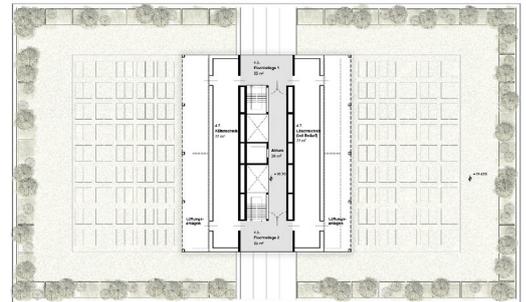


Staffelgeschoss

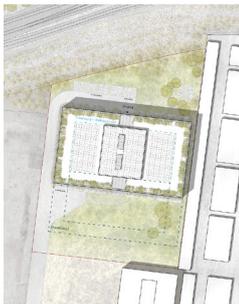

Lageplan

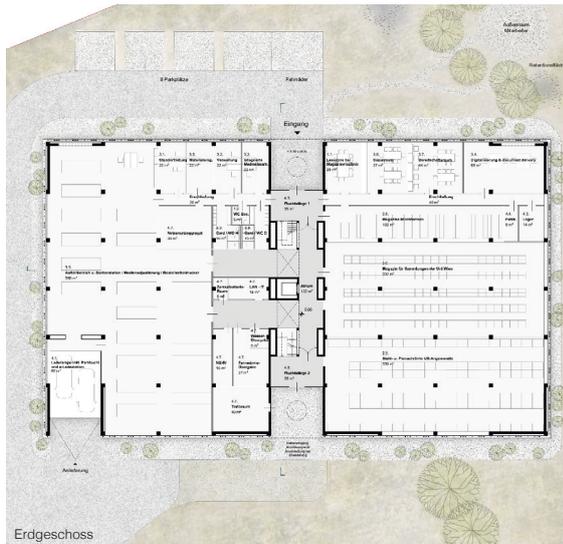


Erdgeschoss

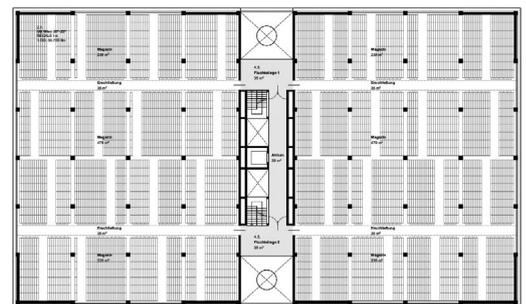

1-3. Obergeschoss



3. Rang/3rd Prize SHARE architects ZT GmbH, Wien

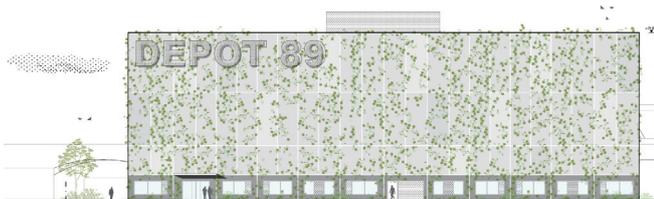

Ansicht Süd



Blick von der Bahnlinie



Erdgeschoss



2. Obergeschoss



Schnitt